


GARAJE

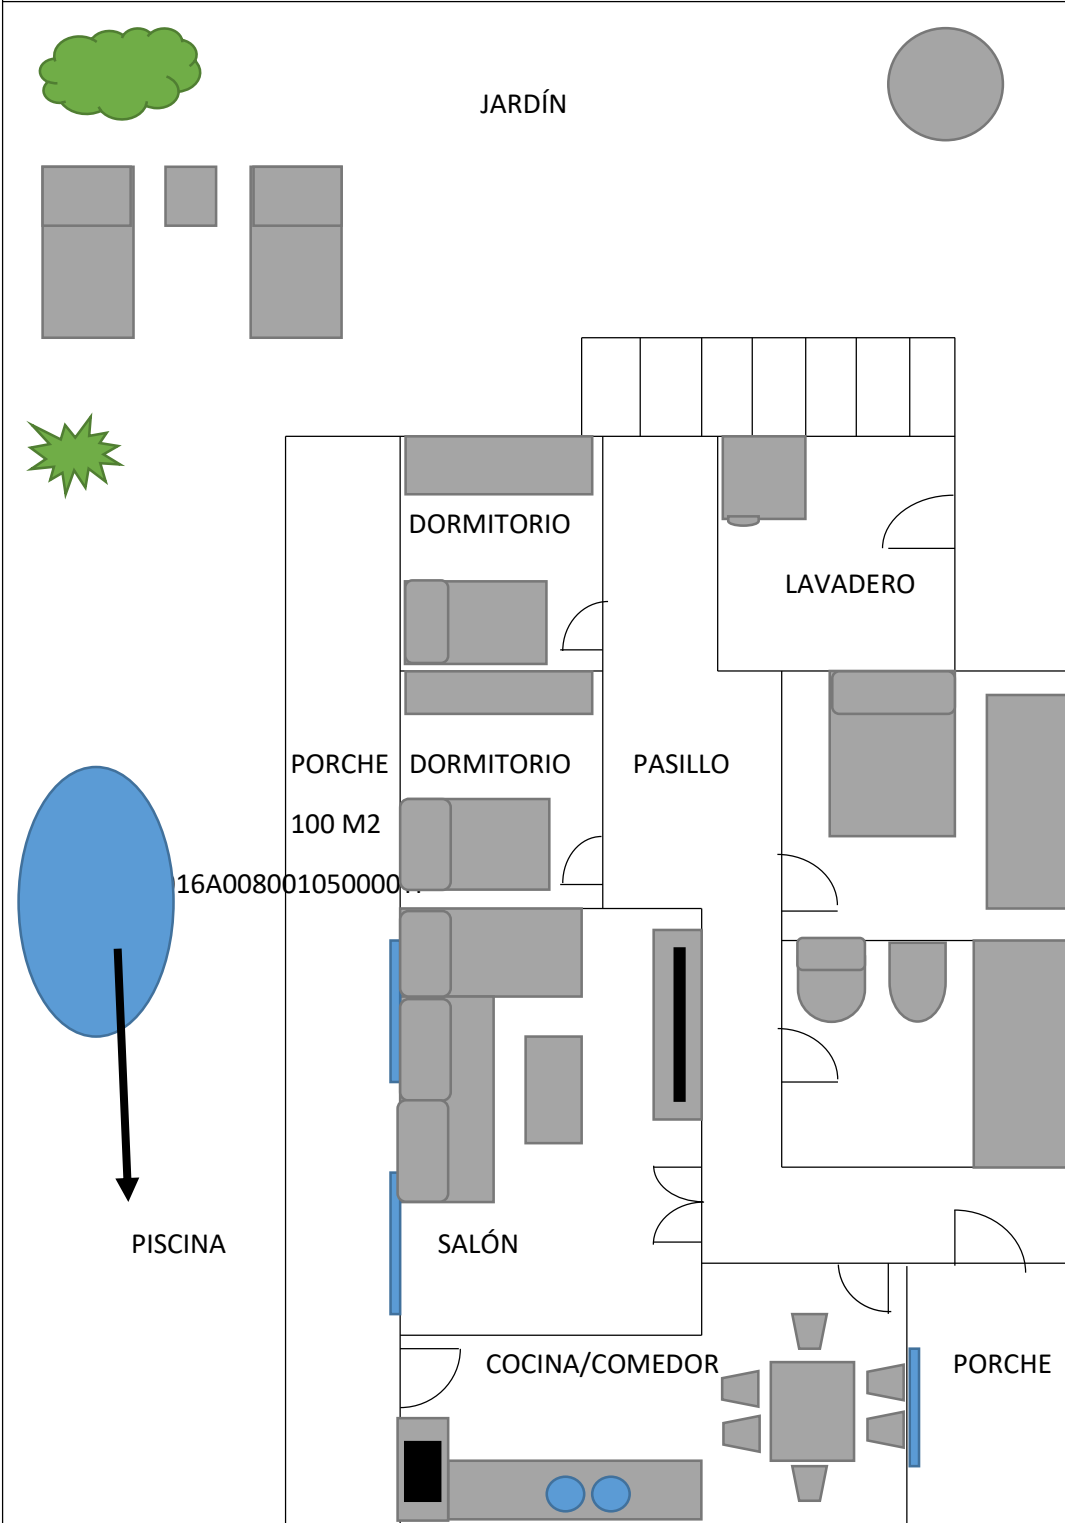

JARDÍN

DORMITORIO

LAVADERO

PORCHE  
100 M2

DORMITORIO

PASILLO

16A008001050000...

PISCINA

SALÓN

COCINA/COMEDOR

PORCHE

JARDÍN + DE 200 M2